


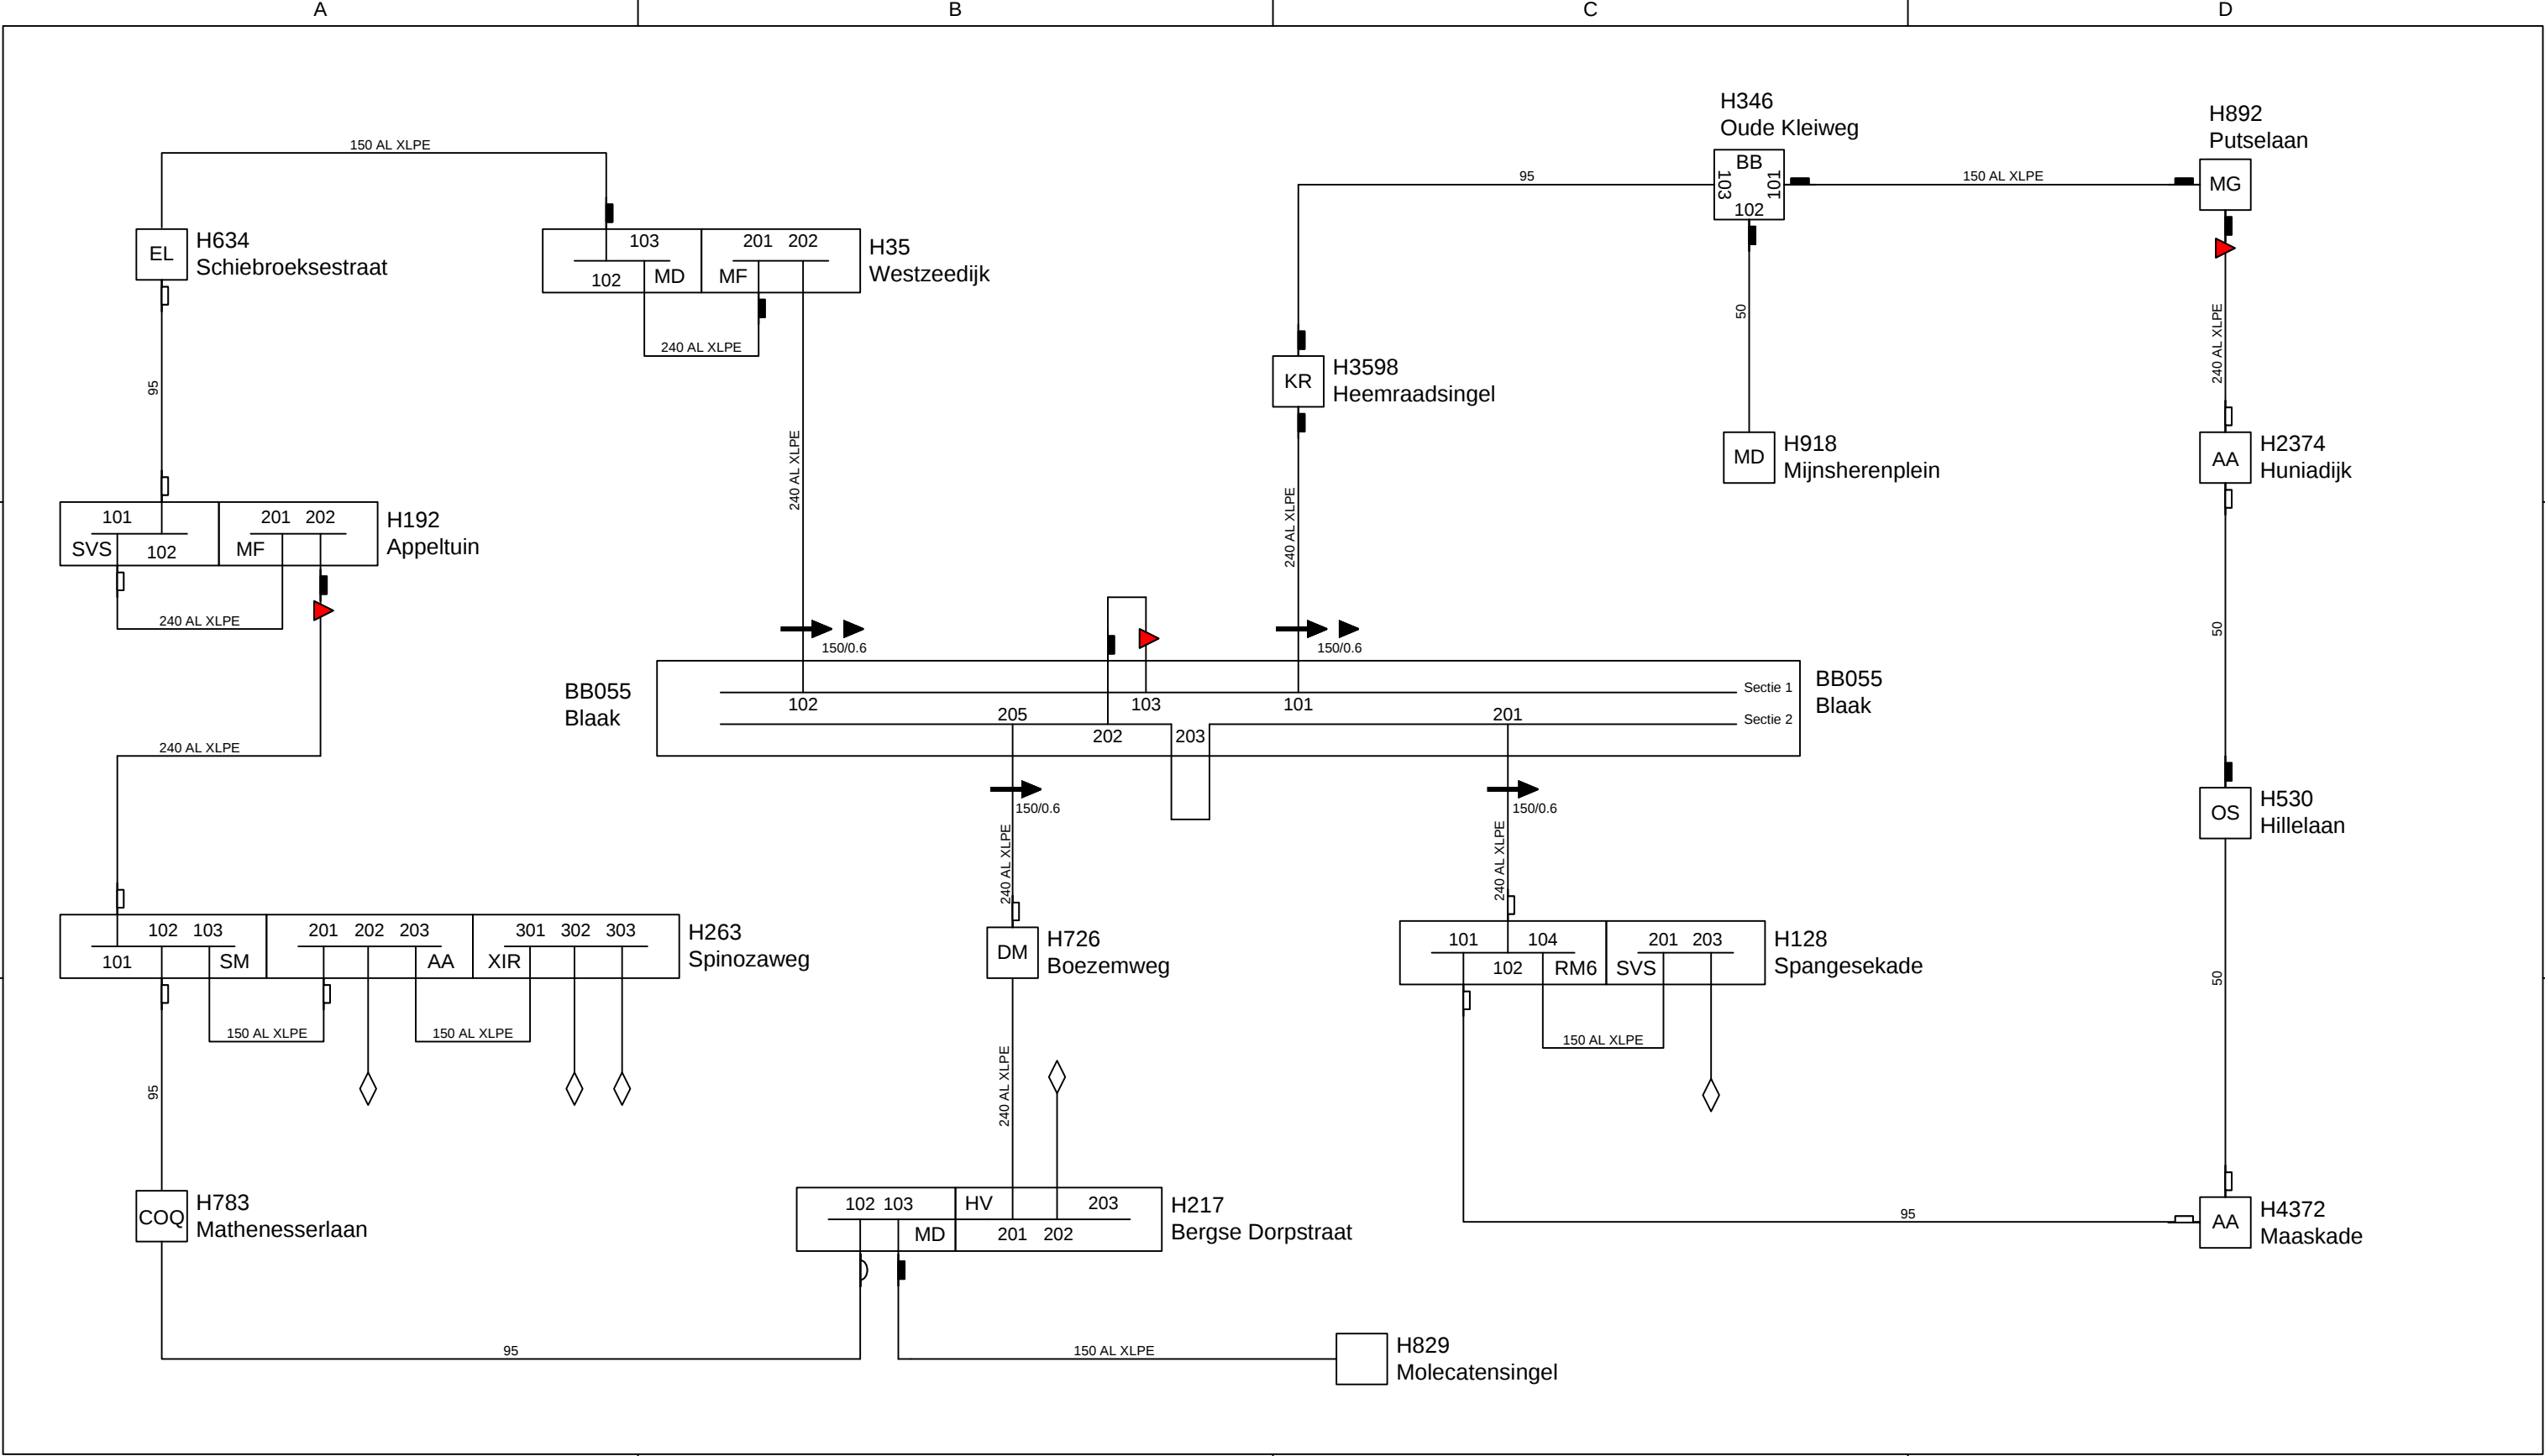

LEGENDA

TYPE SCHAKELINSTALLATIE								
	Fabrikant	Type		Fabrikant	Type		Fabrikant	Type
AA	ABB	Safering	HV	Eaton Holec	HV	NN	Onbekend	Onbekend
BB	BBC	RGB	KR	Krone	KLA10	OS	Open installatie	Open installatie
COQ	COQ	Diverse soorten	MD	Eaton Holec	Magnefix MD	SM	Siemens	8DH10 - 8DHJ
DM	Driescher	Mipak	MF	Eaton Holec	Magnefix MF	SVS	Eaton Holec	Innovac SVS08
EL	Laur en Knudsen	ELA 12	MG	Merlin Gerin	RM6	XIR	Eaton Holec	Xiria

205A

Niet zelfherstellende storingsverklikker

Zelfherstellende storingsverklikker

Intelligente storingsverklikker

150/0.6

Vermogenschakelaar

150/0.6

Vermogenschakelaar met vermelding en verbediening150/0.6Beveiligd met zekeringenSector openingMogelijk A-synchroon

95

Doorsnede zwakste schakel 95 mm2 (cu)

150 AL

Doorsnede zwakste schakel 150 mm2 (AL)

*

Verbinding bevat onbekend kabeltype en geen XLPE

XLPE

Verbinding bevat XLPE kabelRuimte met type schakelinstallatieHoogspanningsklant met schakelinstallatieWkk / Externe voedingTransformator

Naam:

Blaak
BB055

DISTRIBUTIESCHEMA
schema 1

Accodeerdatum:	23/11/2015
Geaccodeerd door:	750729
Plotdatum:	08/02/2016
Netopbouw	Zwevend

Bedrijfsspanning 10kV